Schemat stropu ul. Kozielska 12/6 – stan istniejący

skala 1:50

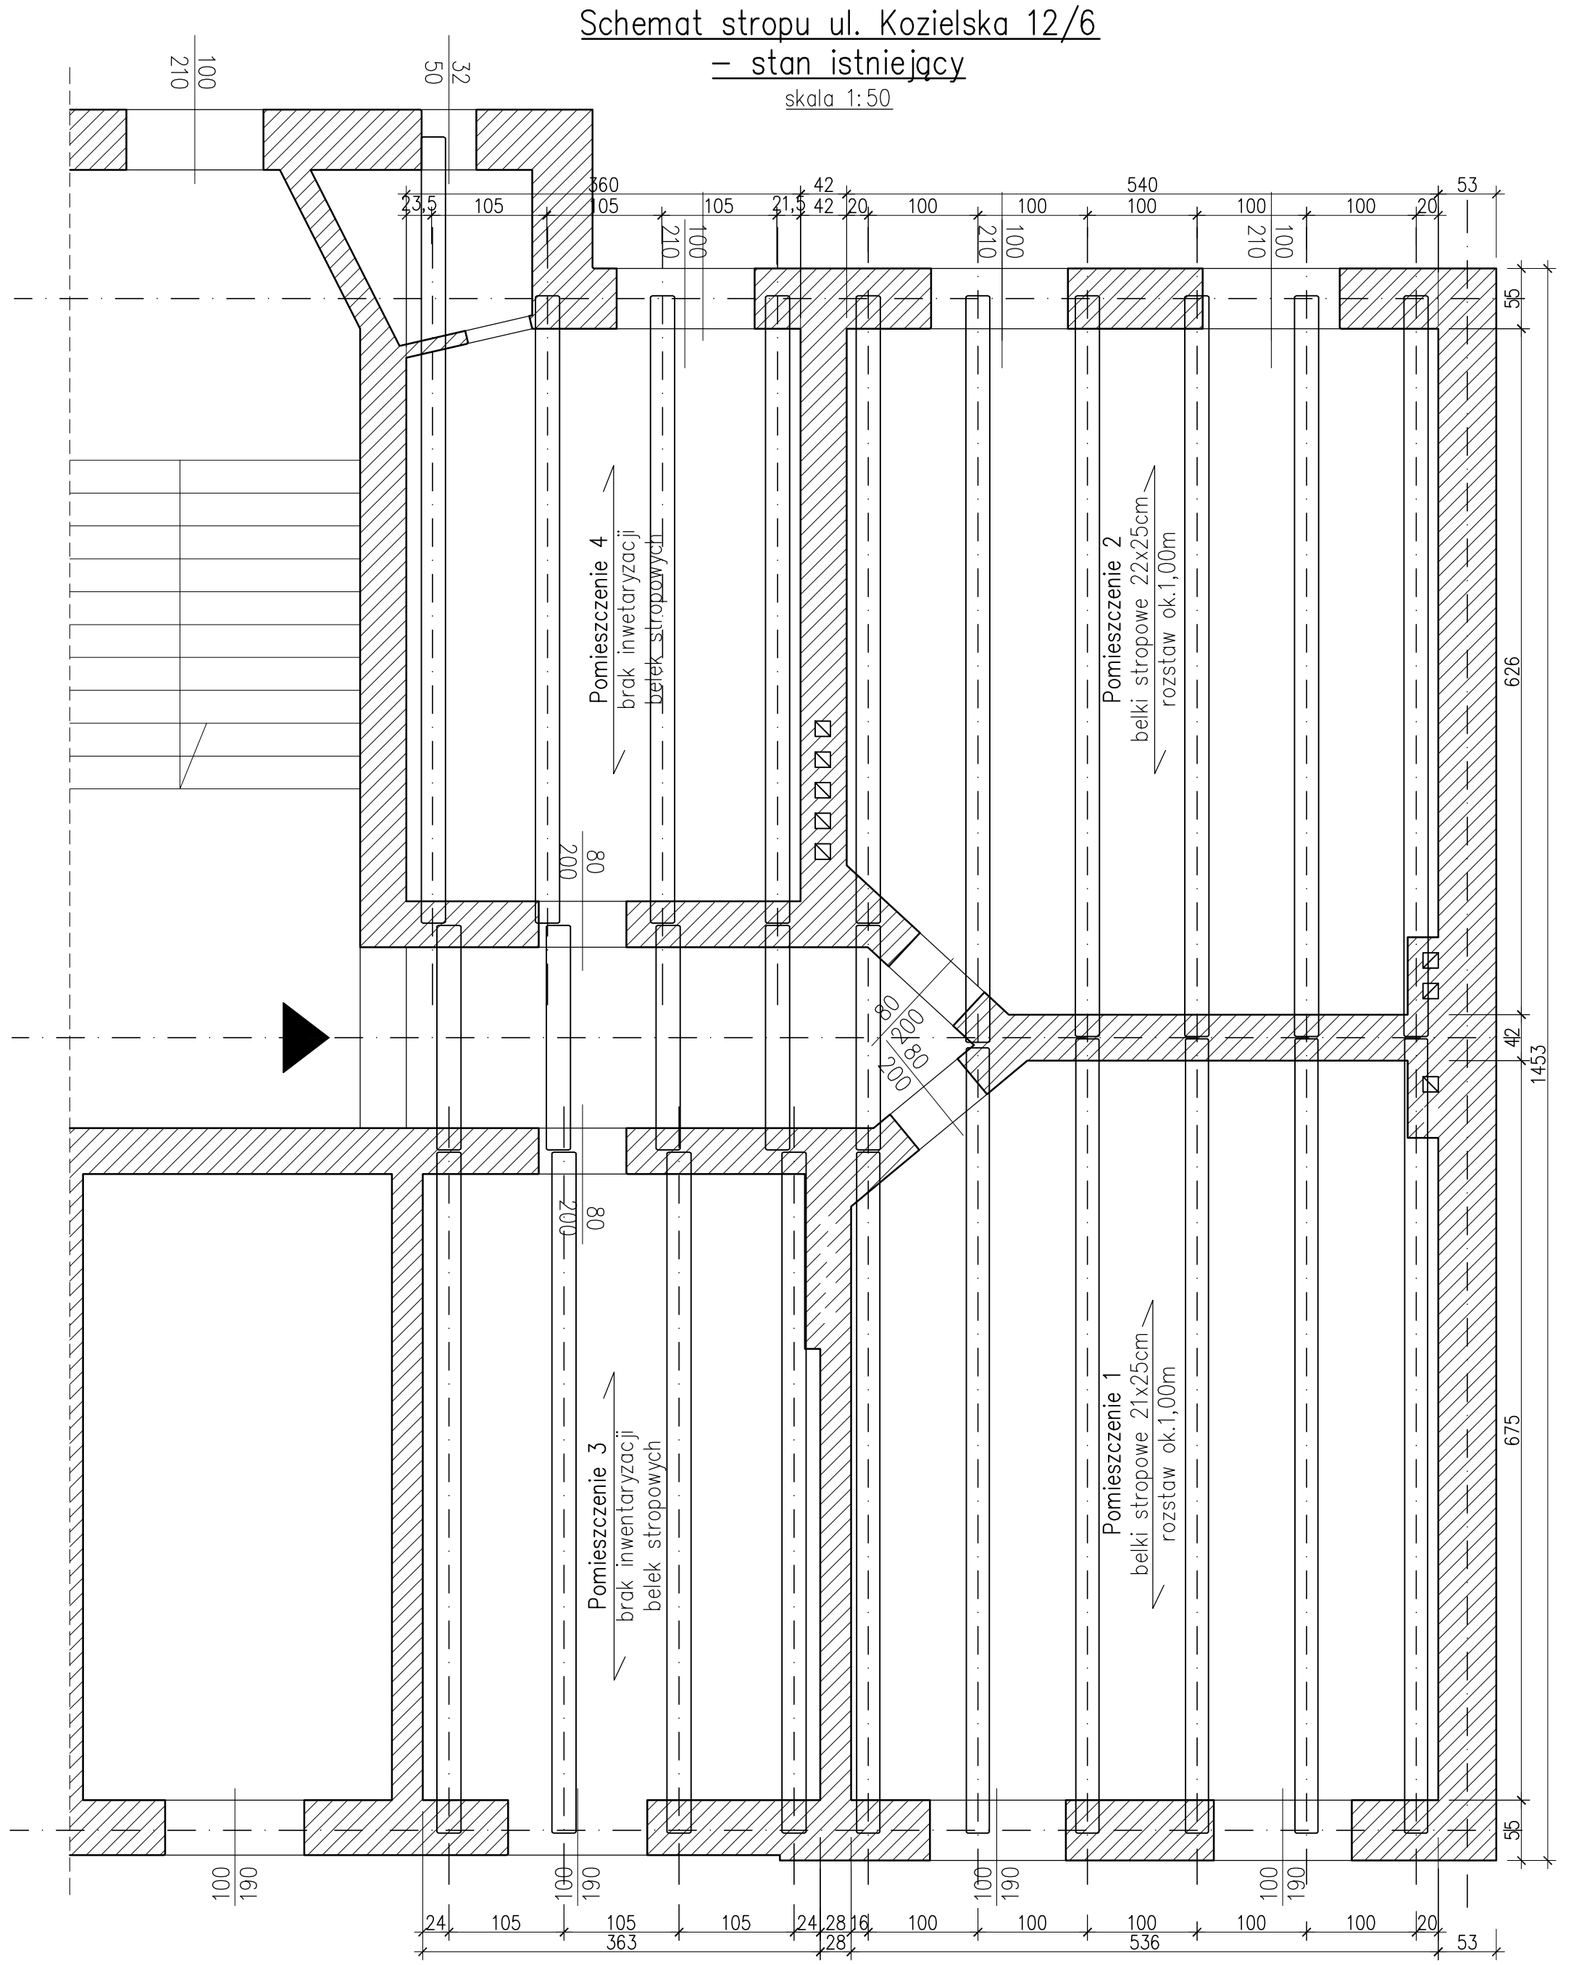

Schemat stropu ul. Kozielska 12/6 – wzmocnienie

skala 1:50

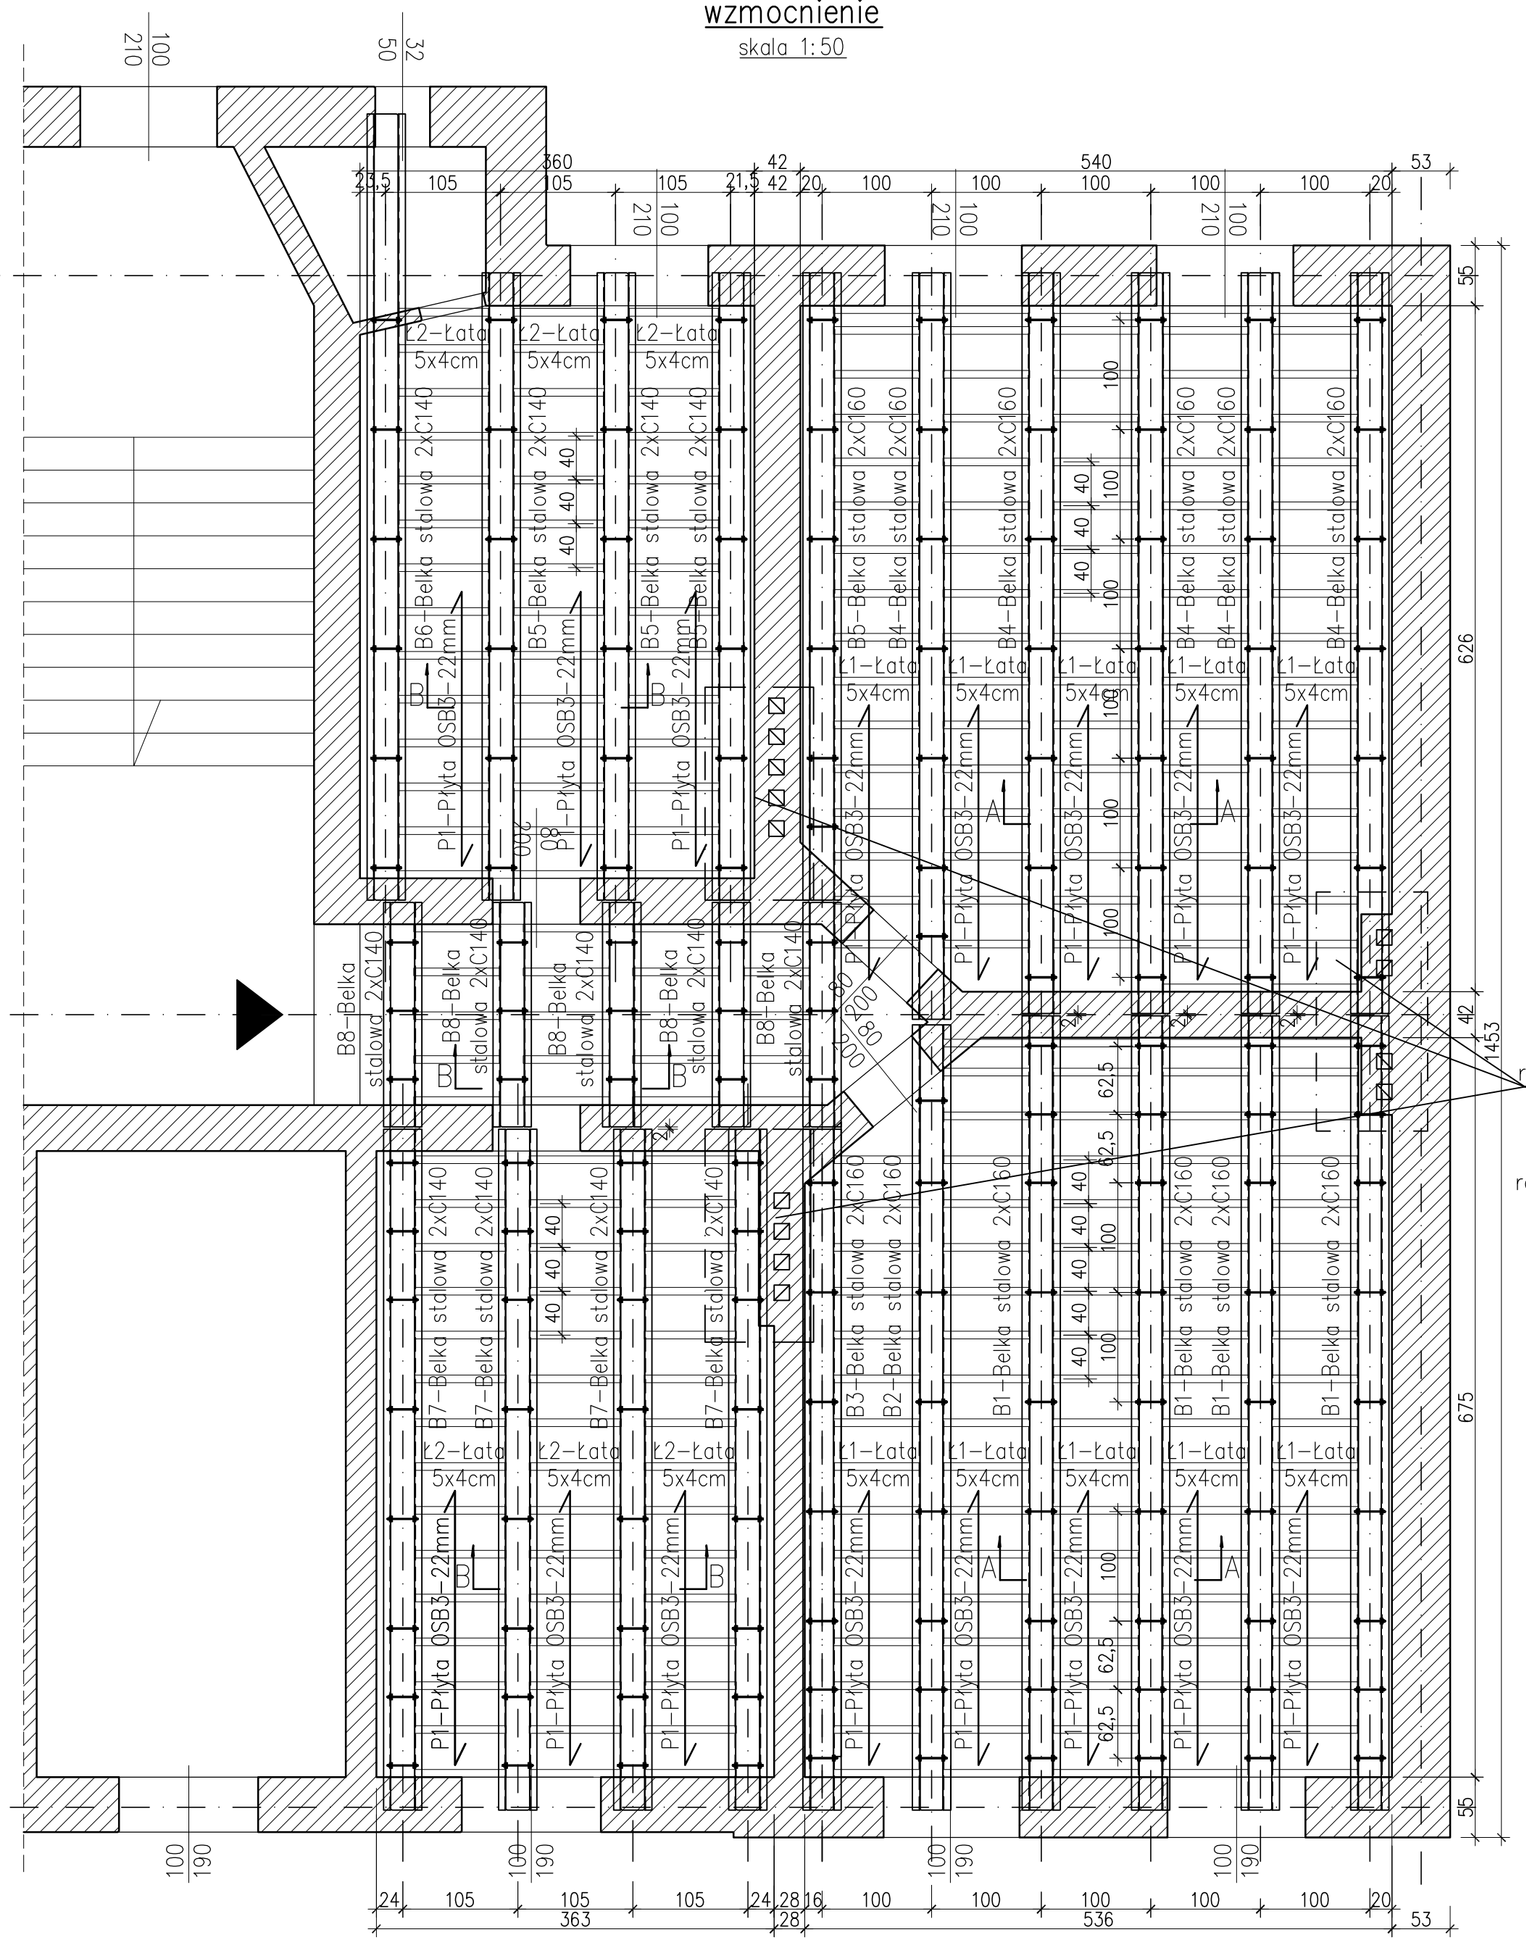

Przekrój A–A

skala 1:25

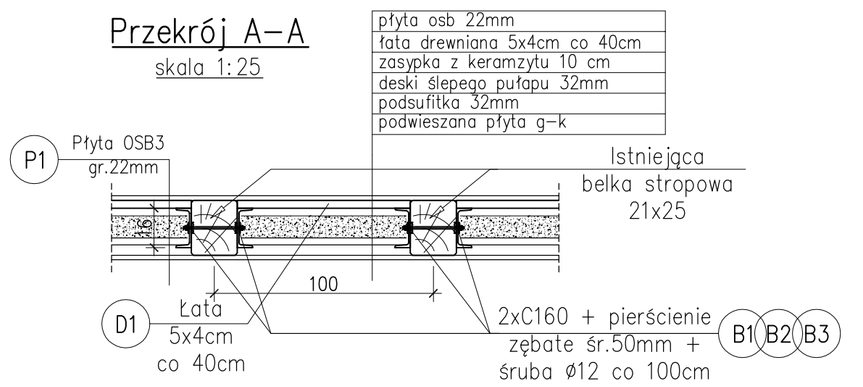

Przekrój B–B

skala 1:25

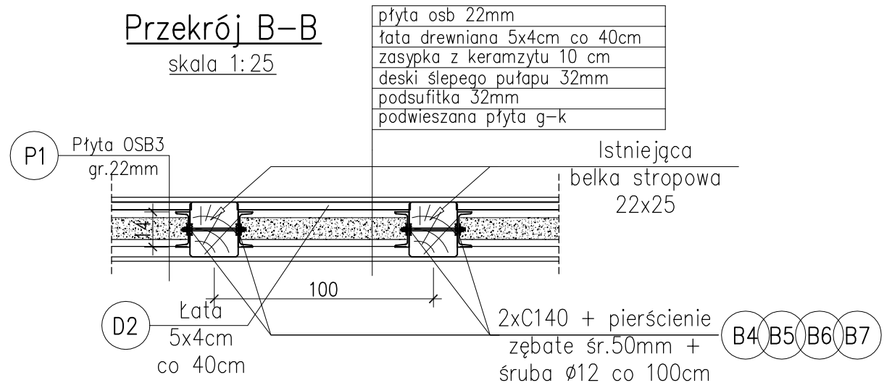

Szczegół oparcia

skala 1:25

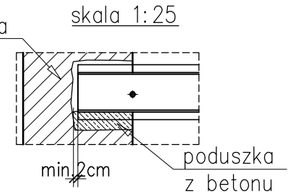

Elementy		Liczba profili		Pozycja	Profil	Materiał	Długość (cm)	Długość całkowita (cm)	Masa (kg)	Masa ogólna (kg)
Nazwa	Liczba	w elemencie	ogółem							
Wzmocnienie stropu	1	8	8	B1	C160	STAL S235JR	725	5800	1087,89	4739,60
		2	2	B2	C160	STAL S235JR	715	1430	268,22	
		2	2	B3	C160	STAL S235JR	623	1245	233,52	
		10	10	B4	C140	STAL S235JR	676	6760	1075,60	
		8	8	B5	C140	STAL S235JR	573	4580	728,74	
		2	2	B6	C140	STAL S235JR	718	1435	228,33	
		8	8	B7	C140	STAL S235JR	622	4972	791,11	
		10	10	B8	C140	STAL S235JR	205	2050	326,18	

	Ilość	Klasa	Długość (mm)	Ciężar elementu (kg)	Ciężar całkowity (kg)
nakrętka M12	528	4.6			
podkładka M12	528	4.6			
pręt gwintowany M12	264	4.6	350,00	0,88	81,32
pierścienie zębate GEKA o śr. zew Ø12	528				

Zestawienie drewna							
Elementy			Szerokość (cm)	Wysokość (cm)	Długość [cm]	Objętość [m3]	Materiał
Poz.	Numer	Liczba					
Łata drewniana	Ł1	191	5	4	78	0,31	C24
Łata drewniana	Ł2	87	5	4	83	0,14	C24
Suma drewna iglastego C24						0,45	

Zestawienie drewna			
Elementy		Pow [m2]	Materiał
Poz.	Numer		
Płyta OSB gr.22mm	P1	114,44	OSB3

UWAGI:

1. Rozpatrywać łącznie z architekturą oraz projektami branżowymi.
2. Wszystkie wymiary sprawdzić na budowie przed wykonaniem elementów.

Rozwiązania zawarte w niniejszym opracowaniu stanowią wyłączną własność F. L. "STATYK"w Katowicach i mogą być stosowane,powielane oraz udostępniane osobom trzecim jedynie na podstawie pisemnego zezwolenia w/w Biura z zastrzeżeniem wszelkich skutków prawnych

FIRMA INŻYNIERSKA STATYK
40-039 KATOWICE, ul. Plebiscytowa 10/7
tel / fax: (032).201.81.76
e-mail: statyk@statyk.pl

Obiekt: PROJEKT BUDOWLANO–WYKONAWCZY REMONTU STROPU W LOKALU MIESZKALNYM NR 6 W BUDYNKU PRZY UL. KOZIELSKIEJ 12 W KATOWICACH

Treść: Schemat stropu – stan istniejący oraz projektowany

150849–B/W

PROJEKTANT: mgr inż. Wojciech Wilczek	SLK/2355/POOK/08	Data:	08.2015
OPRACOWAŁ: inż. Piotr Marcinowski		Skala:	RYS:
SPRAWDZAJĄCY: mgr inż. Grzegorz Komraus	kt/90/204	1:50;1:25	1/K