


## DOCELOWE ZAGOSPODAROWANIE TERENU

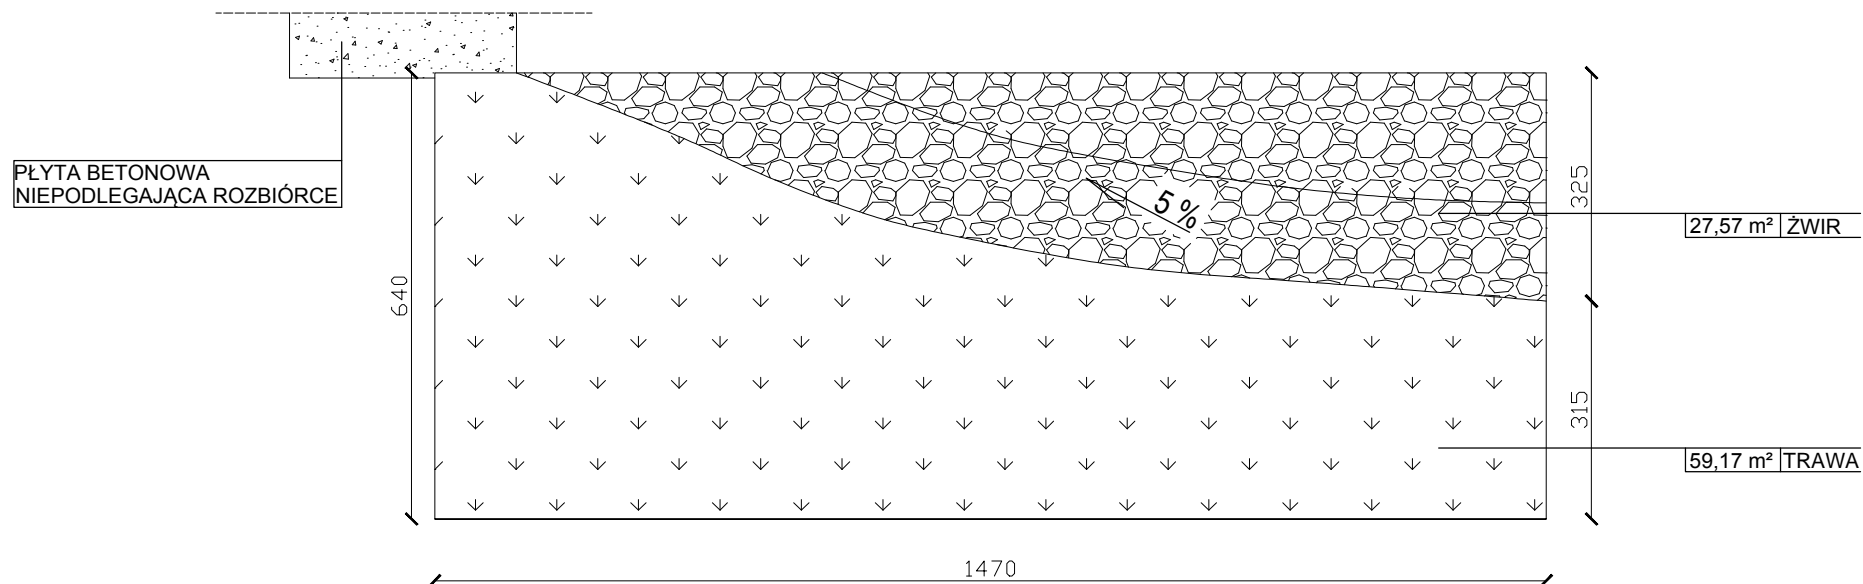

**PROJBUD**SPÓŁKA Z O.O.

PRACOWNIA PROJEKTOWA PROJBUD SP. Z O.O.

40-562 Katowice ul. Kredytowa 8/2

www.proj-bud.pl e-mail: biuro@proj-bud.pl

AUTOR	mgr inż. arch. ANNA KULPIŃSKA	PODPIS	
AUTOR			
INWESTOR	<b>Miasto Katowice - KZGM w Katowicach</b> ul. Grażyńskiego 5, 40-126 Katowice	SKALA:	1:100
LOKALIZACJA	ul. Wiosny Ludów 79A, 40- 373 Katowice	DATA	06.2014
TEMAT	PROJEKT ROZBIÓRKI BUDYNKU UŻYTKOWEGO PRZY UL. WIOSNY LUDÓW 79A		
RYSunek	DOCELOWE ZAGOSPODAROWANIE TERENU	NR RYSUNKU	PZT - 02