


PRZEKRÓJ A-A

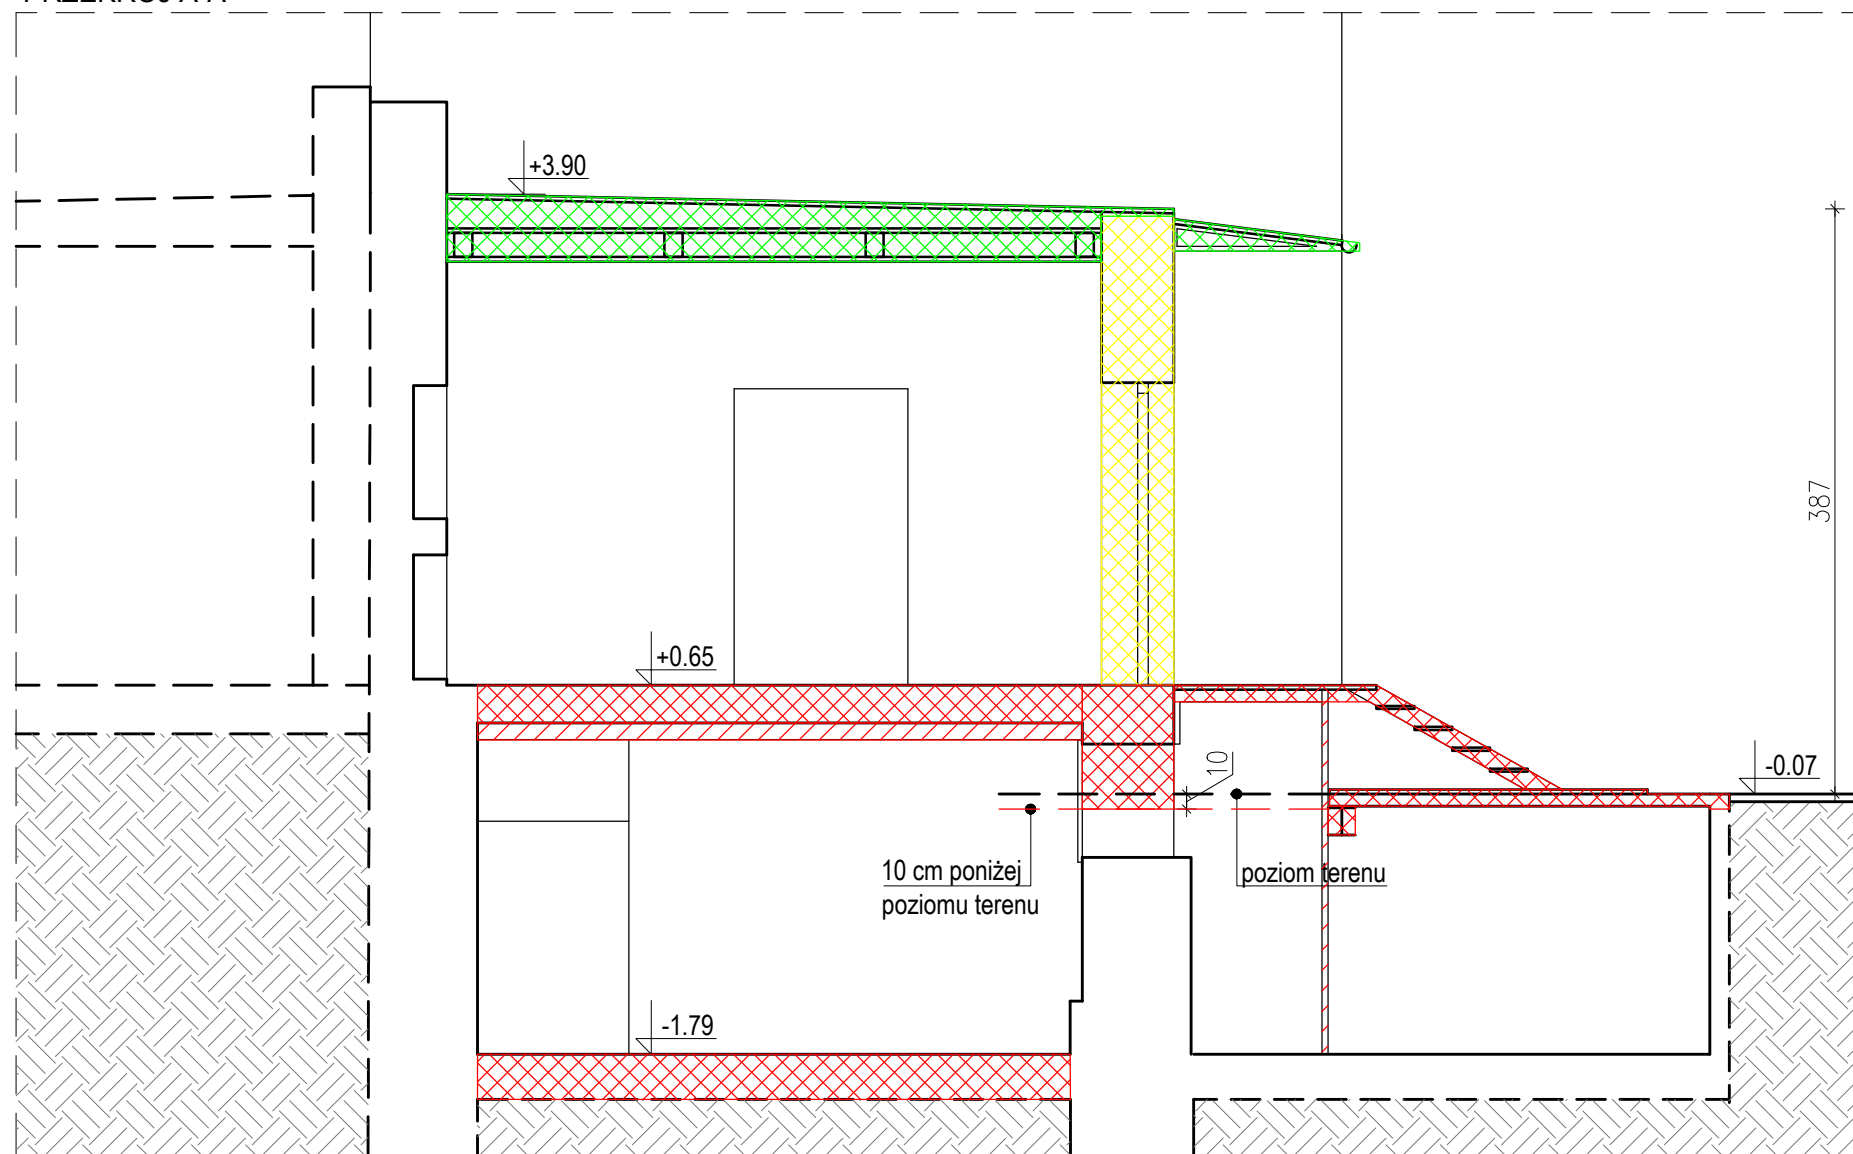

Kolejność robót rozbiórkowych:	
I ETAP	1) Ręczna rozbiórka pokrycia zadaszenia nad wejściem – płyty cementowo- azbestowe.
	2) Odcięcie i demontaż konstrukcji zadaszenia nad wejściem.
	3) Demontaż pokrycia stropodachu.
	4) Odcięcie i demontaż drewnianej konstrukcji stropodachu
II ETAP	5) Rozebranie ścian parteru.
	6) Wybudowanie ściany na poziomie piwnicy.
	7) Rozkucie posadzek piwnic.
III ETAP	8) Odcięcie stropu łukowego.
	9) Rozebranie stropów łukowych i stropu nad dodatkowym pomieszczeniem piwnicznym.
	10) Rozbiórka ścian piwnic do poz. -0,1m poniżej poziomu terenu.

 PRACOWNIA PROJEKTOWA PROJBUD SP. Z O.O.		40-562 Katowice ul. Kredytowa 8/2 www.proj-bud.pl e-mail: biuro@proj-bud.pl	
AUTOR	inż. ROMAN OCAP upr. bud. 49/77, SLK/B0/3172/05	PODPIS	
AUTOR	mgr inż. arch. ANNA KULPIŃSKA		
INWESTOR	MIASTO KATOWICE- KOMUNALNY ZAKŁAD GOSPODARKI MIESZKANIOWEJ W KATOWICACH ul. Grażyńskiego 5, 40-126 Katowice	SKALA:	1:50
LOKALIZACJA	Katowice 40-048, ul. Tadeusza Kościuszki 39a, dz. nr 99/7, 99/8	DATA	10.2015
TEMAT	PROJEKT ROZBIÓRKI CZĘŚCI BUDYNKU UŻYTKOWEGO SKŁADAJĄCEGO SIĘ Z POMIESZCZEŃ PIWNICY I PARTERU	NR RYSUNKU	KR - 02
RYSUNEK	KOLEJNOŚĆ ROBÓT ROZBIÓRKOWYCH- PRZEKRÓJ A-A		