



PLAN SYTUACYJNY

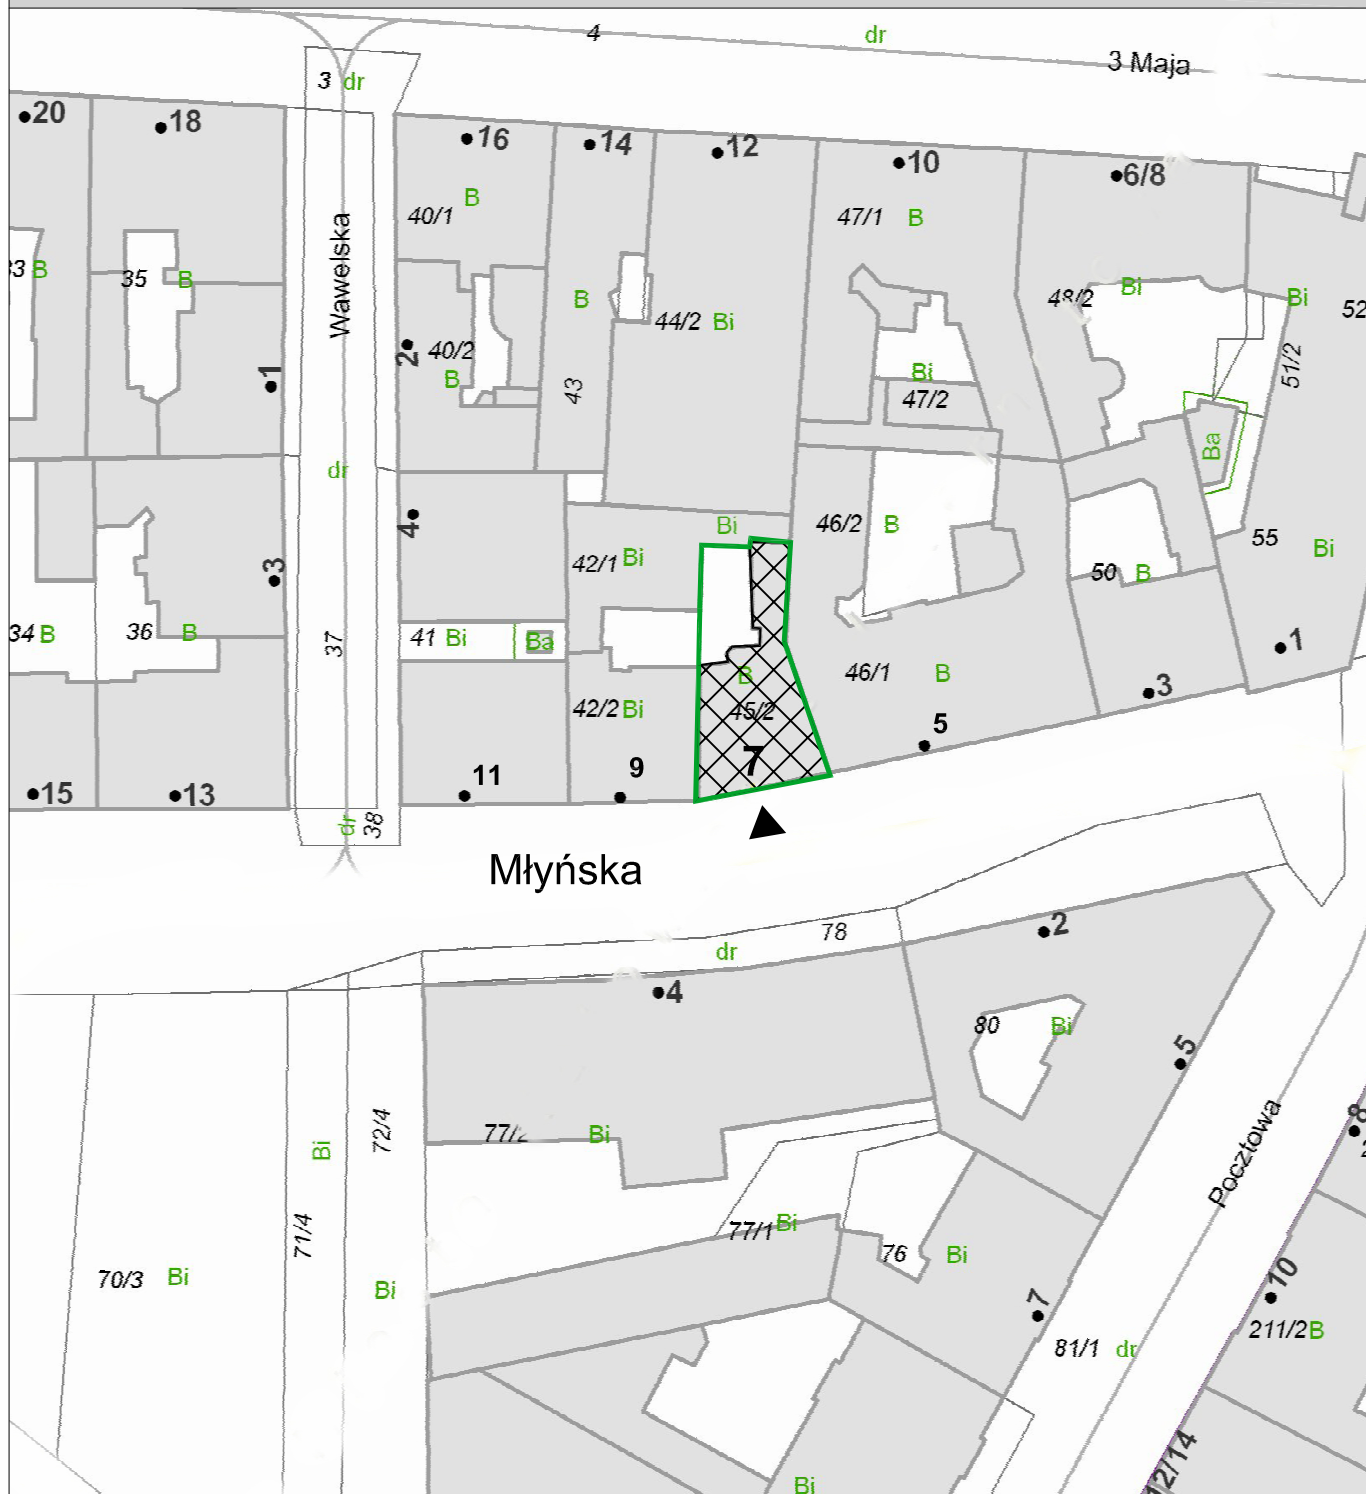

LEGENDA:

	Granica własności
	Budynek/kamienica ul. Młyńska 7 w Katowicach
	wjazd

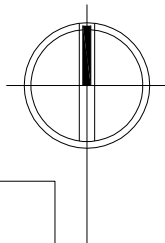

KONSORCJUM FIRM:

MIT

MIASTO I TWÓRCZOŚĆ

BIURO PROJEKTOWANIA ARCHITEKTONICZNEGO

40-972 KATOWICE, UL. SOWIŃSKIEGO 13
TEL/FAX 32 255 17 65

WOCH

mgr inż. arch. Jan Woch

PRACOWNIA ARCHITEKTONICZNA

40-583 KATOWICE, UL. KLUZIKI 24
TEL 32 251 65 85

ZLECENIODAWCA:

KZGM

40 - 126 Katowice ul. Grażyńskiego 5

DATA: październik 2015

NR UMOWY:

UR/335/TI/2015P

TEMAT OPRACOWANIA:

Projekt bramy wjazdowej w budynku
przy ul. Młyńskiej 7 w Katowicach

NR RYS. 1

PLAN SYTUACYJNY

AUTORZY:

mgr inż. arch. Barbara Wyszńska upr. 607/81

mgr inż. arch. Jan Woch upr. 101/kt 75

mgr inż. arch. Anna Puchaczewicz