


- Konstrukcja dachu i stropy przeznaczone do rozbiórki
- Konstrukcja dachu i stopy nie przeznaczona do rozbiórki
- Ściany nie przeznaczone do rozbiórki
- Ściany i murek przeznaczone do rozbiórki
- Posadzki
- Fundamenty

Kolejność prowadzenia robót rozbiórkowych:

1. Ręczne usunięcie śmieci i elementów wyposażenia.
2. Usunięcie płyt i murków betonowych oraz ogrodzenia.
3. Demontaż stolarki okiennej i drzwiowej.
4. Rozbiórka konstrukcji dachu.
5. Wyburzenie ścian i stropu do poziomu terenu.
6. Skucie i zerwanie posadzek.
7. Skucie i usunięcie fundamentów.
8. Zasypanie wykopów i niwelacja terenu.

Roboty wykończeniowe:

1. Zabetonowanie gniazd powstałych po likwidacji belek dachowych.
2. Skucie tynków pozostawionych na ścianach nie rozbieranych obiektów oraz otynkowanie tych ścian.

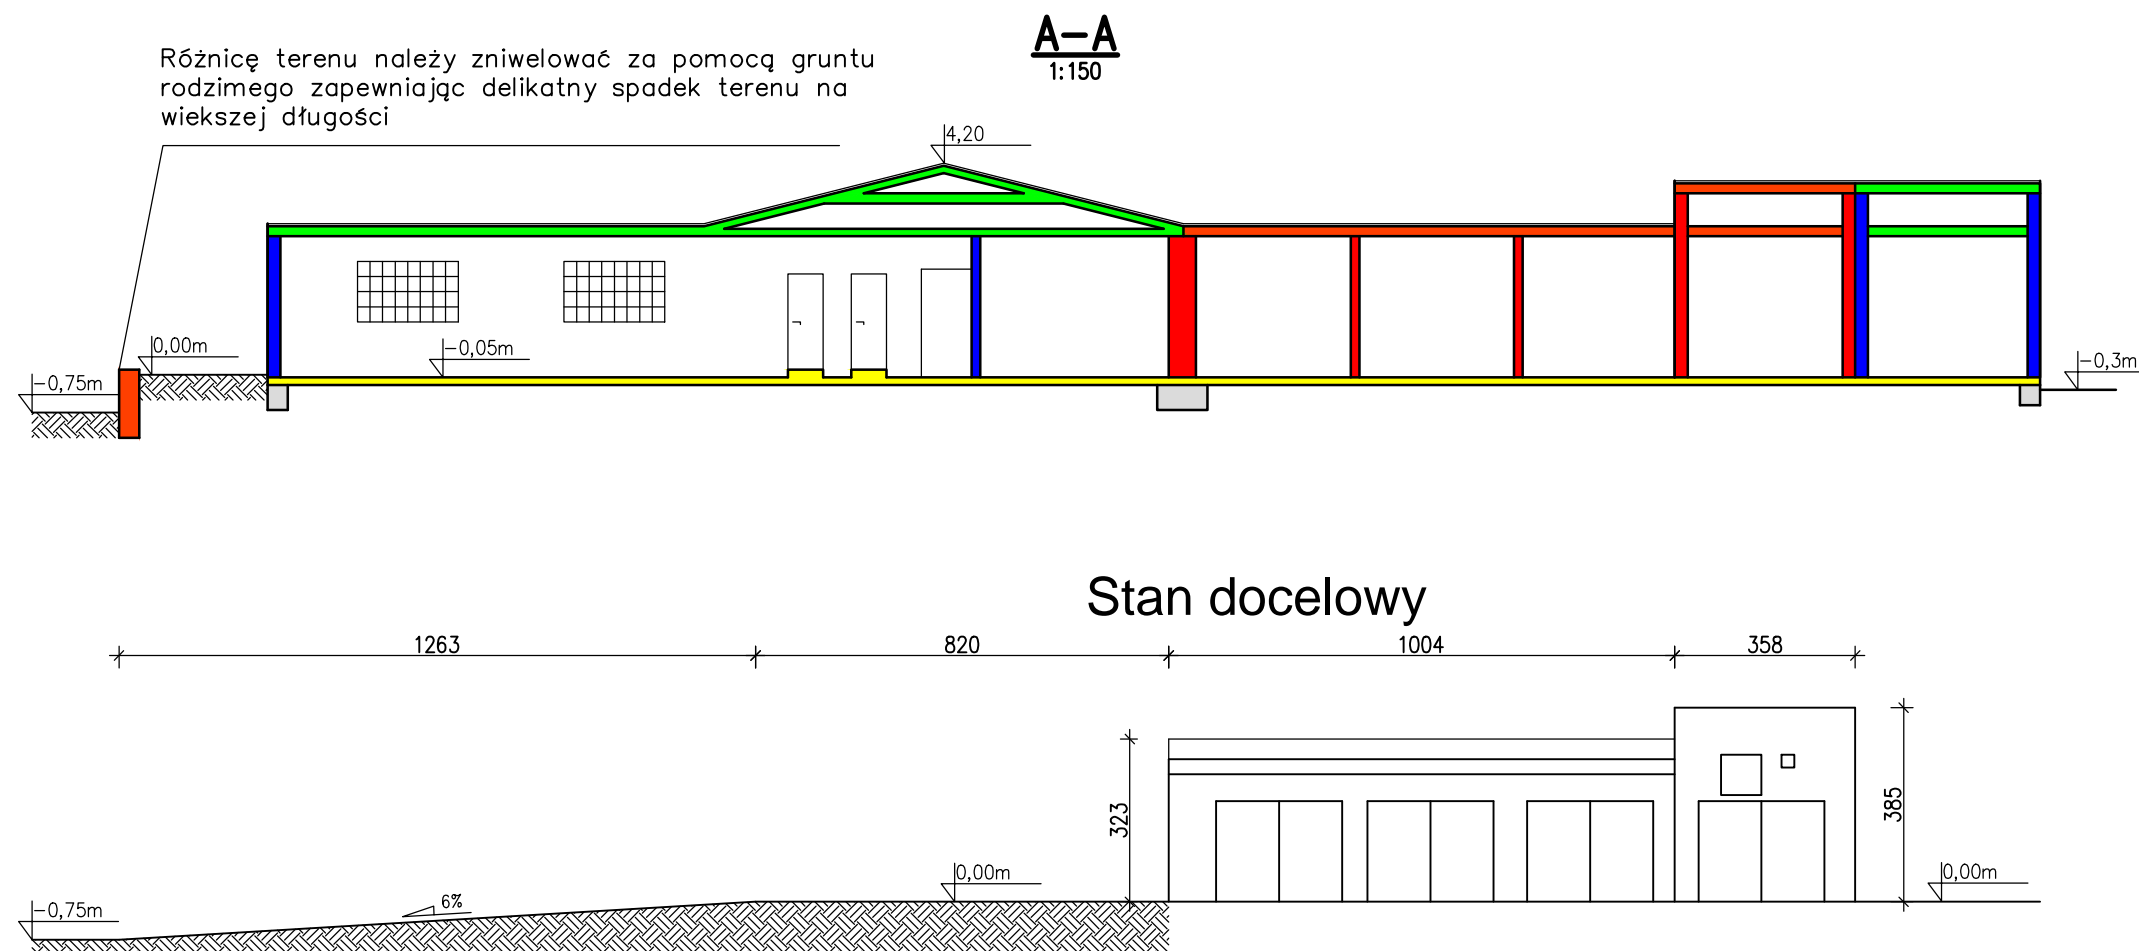

PRACOWNIA PROJEKTOWA PROJBUD SP. Z O.O. 40-562 Katowice ul. Kredytowa 8/2 www.proj-bud.pl e-mail: biuro@proj-bud.pl	
INWESTOR: KOMUNALNY ZAKŁAD GOSPODARKI MIESZKANIOWEJ w KATOWICACH ul.Grażyńskiego 5 40-126 Katowice	
LOKALIZACJA: dz. nr 17/12, 20/7, 32/10, 17/7, obręb dz. Śródmieście - Załęże 40-860 Katowice ul. Gliwicka 223	
TEMAT: PROJEKT ROZBIÓRKI BUDYNKU USŁUGOWEGO I BUDYNKÓW GOSPODARCZYCH	
RYSUNEK: KOLEJNOŚĆ WYKONYWANIA ROBÓT ROZBIÓRKOWYCH	
AUTOR: INŻ. NR UPR. SLK/3243/POOK/10, SLK/1207/OWOK/06 TOMASZ BOBER	
ASYSTENT: TOMASZ MACIEJOWSKI	
SKALA: 1:150	DATA: 08.2016
NR RYS. PZT-03	