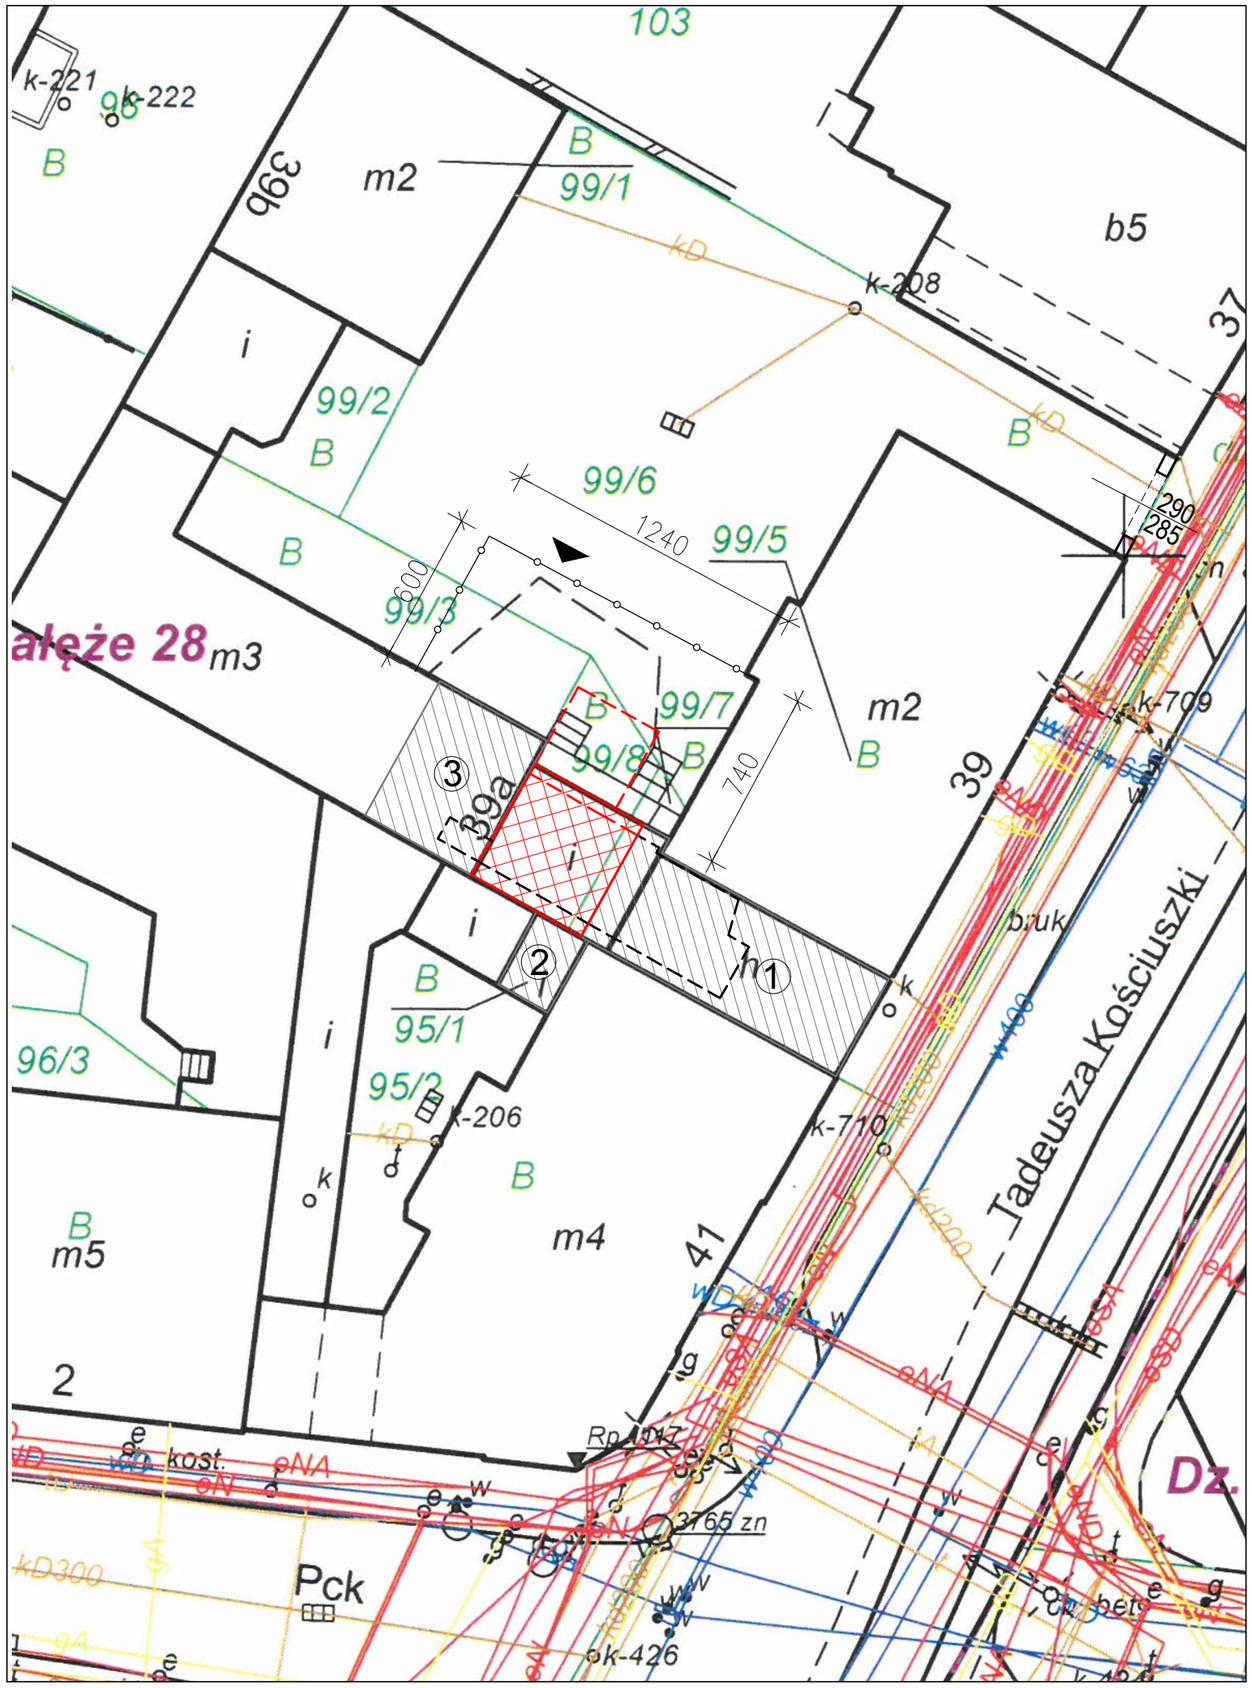


LEGENDA:

- CZĘŚĆ OBIEKTU PRZEZNACZONA DO WYBURZENIA
- PIWNICE POD OBIEKTEM - DO CZĘŚCIOWEGO WYBURZENIA (DO POZIOMU -0,1M PONIŻEJ POZIOMU TERENU) I ZASYPANIA
- PIWNICA POD OBIEKTEM - CZĘŚĆ NIE PODLEGAJĄCA WYBURZENIU
- BRAMA WJAZDOWA NA PLAC ROZBIÓRKI
- TYMCZASOWE OGRODZENIE PLACU ROZBIÓRKI

BUDYNKI SĄSIEDNIE NIE PODLEGAJĄCE WYBURZENIU:

1. SĄSIEDNI BUDYNEKK UŻYTKOWY (KWIACIARNIA)
2. SANITARIATY
3. SĄSIEDNI BUDYNEK DWUKONDYGNACYJNY


PROJBUD SPÓŁKA Z O.O.

PRACOWNIA PROJEKTOWA PROJBUD SP. Z O.O.
40-562 Katowice ul. Kredytowa 8/2
www.proj-bud.pl e-mail: biuro@proj-bud.pl

| | | | |
|---|---|---|---|
| AUTOR | inż. ROMAN OCAP upr. bud. 49/77, SLK/BO/3172/05 | PODPIS | |
| AUTOR | mgr inż. arch. ANNA KULPIŃSKA | | |


| | | |
|---|---|---|
| INWESTOR | **MIASTO KATOWICE-** KOMUNALNY ZAKŁAD GOSPODARKI MIESZKANIOWEJ W KATOWICACH ul. Grażyńskiego 5, 40-126 Katowice | SKALA: 1:250 |
| LOKALIZACJA | Katowice 40-048, ul. Tadeusza Kościuszki 39a, dz. nr 99/7, 99/8 | DATA 10.2015 |
| TEMAT | PROJEKT ROZBIÓRKI CZĘŚCI BUDYNKU UŻYTKOWEGO SKŁADAJĄCEGO SIĘ Z POMIESZCZEŃ PIWNICY I PARTERU | |
| RYSUNEK | ZAGOSPODAROWANIE PLACU ROZBIÓRKI | NR RYSUNKU PZT - 02 |